


Tipška shema sustava

Prema EN15276 / ISO15779

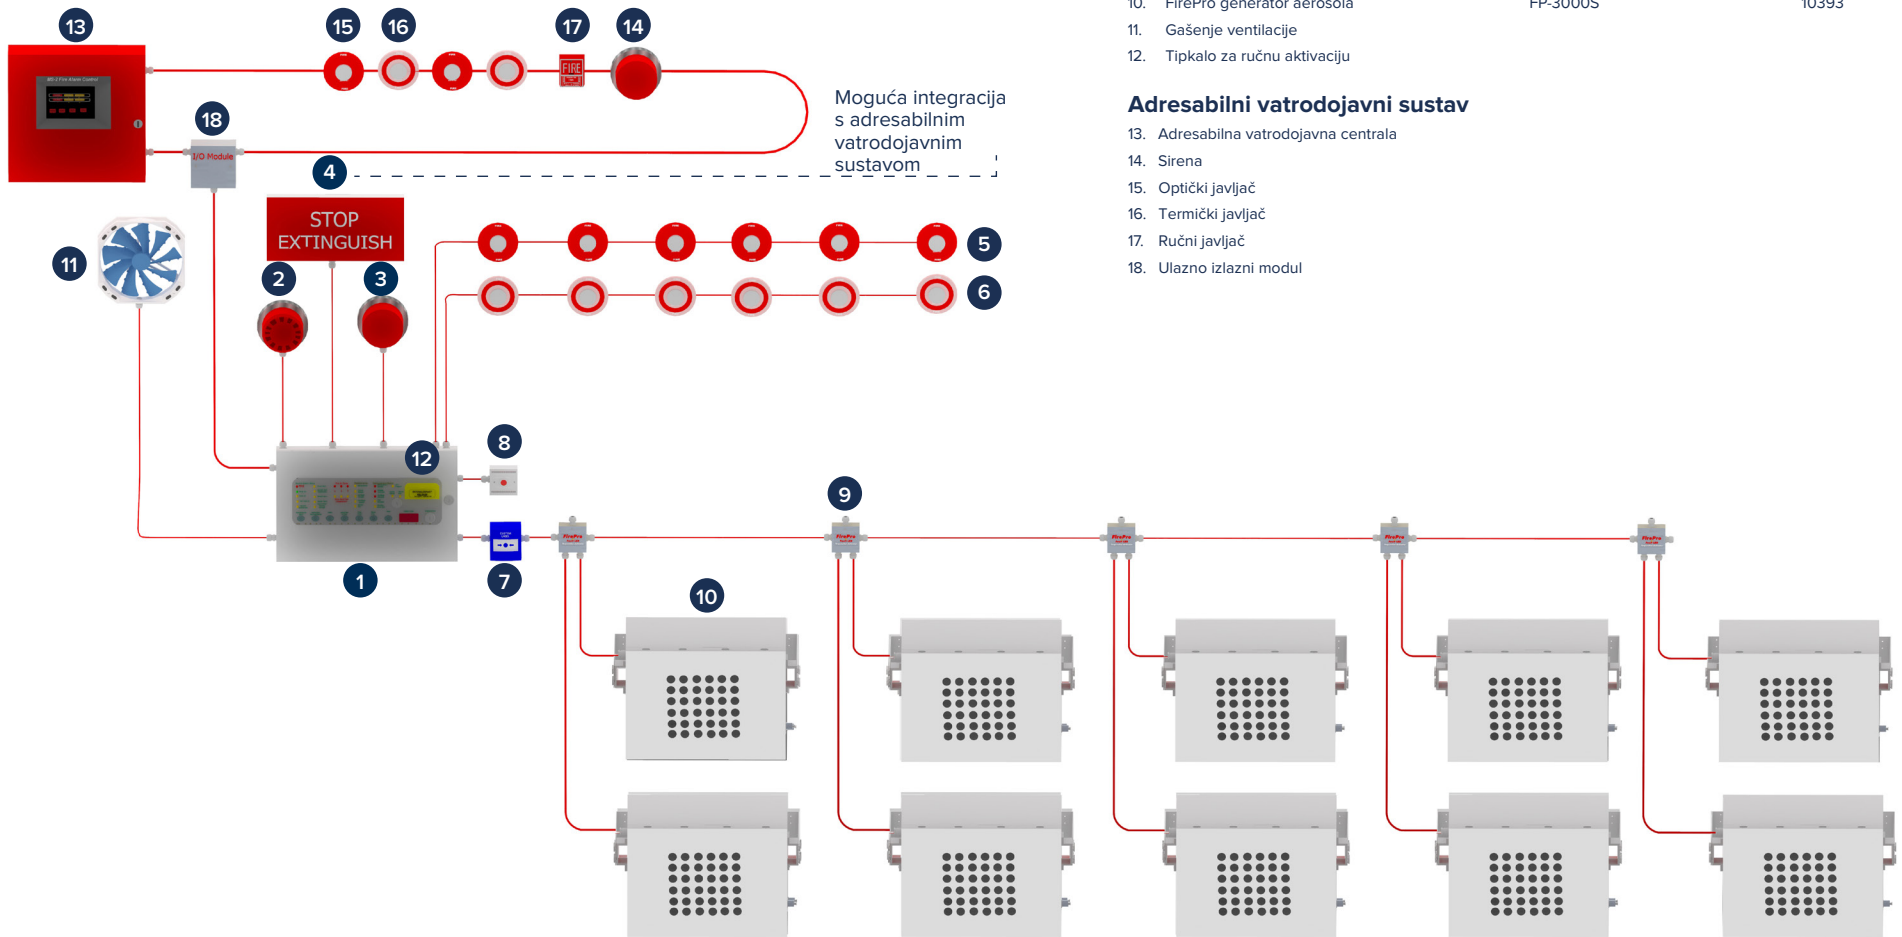

Moguća integracija s adresabilnim vatrodajavnim sustavom

Konvencionalni protupožarni sustav

1. Centrala za vatrodajavu i gašenje
2. Sirena prvog stupnja
3. Sirena i bljeskalica drugog stupnja alarma
4. Panel gašanje u tijeku
5. 1 zona, optički javljači
6. 2 zona, termički javljači
7. Izolacijsko tipkalo
8. Tipkalo za prekid gašenja
9. Sekvencijalni aktivator
10. FirePro generator aerosola
11. Gašenje ventilacije
12. Tipkalo za ručnu aktivaciju

Model proizvoda

- FirePro-Kentec Sigma XT
- VBL-24AP
- VTB-32E-SB-RB/RL
- LF20W
- 55000-317APO
- 55000-122APO
- RP-BD2-11-CL
- KB91000M10
- FPSA-32G
- FP-3000S

Šifra proizvoda

- 10176
- 11070
- 11069
- 11411
- 10991
- 10992
- 10187
- 10359
- 10173
- 10393

Adresabilni vatrodajavni sustav

13. Adresabilna vatrodajavna centrala
14. Sirena
15. Optički javljač
16. Termički javljač
17. Ručni javljač
18. Ulazni izlazni modul